


ΕΜΒΑΔΟΜΕΤΡΗΣΗ ΥΠΟΓΕΙΟΥ

Ε.υπογείου = $(12,00 \times 10,74) / 2 + (3,41 \times 7,83) + (3,62 \times 3,24) / 2 = 64,44 + 26,70 + 5,86 = 97,00 \mu^2$

Ε.κλιμακοστασίου & διαδρόμων = 23,86τ.μ.



Ε.αποθήκων = $97,00 - 23,86 = 73,14 \mu^2$

Όγκος = 0,00τ.μ.

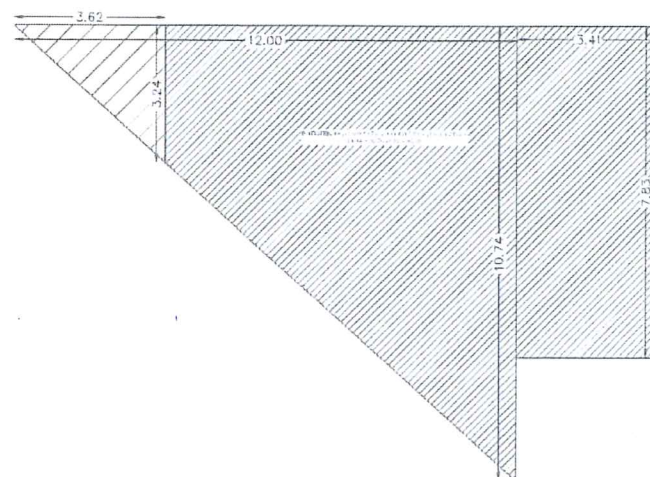

ΕΜΒΑΔΟΜΕΤΡΗΣΗ ΚΛΙΜΑΚΟΣΤΑΣΙΟΥ & ΔΙΑΔΡΟΜΩΝ

Ε.κλιμακοστασίου & διαδρόμων = 23,86τ.μ.

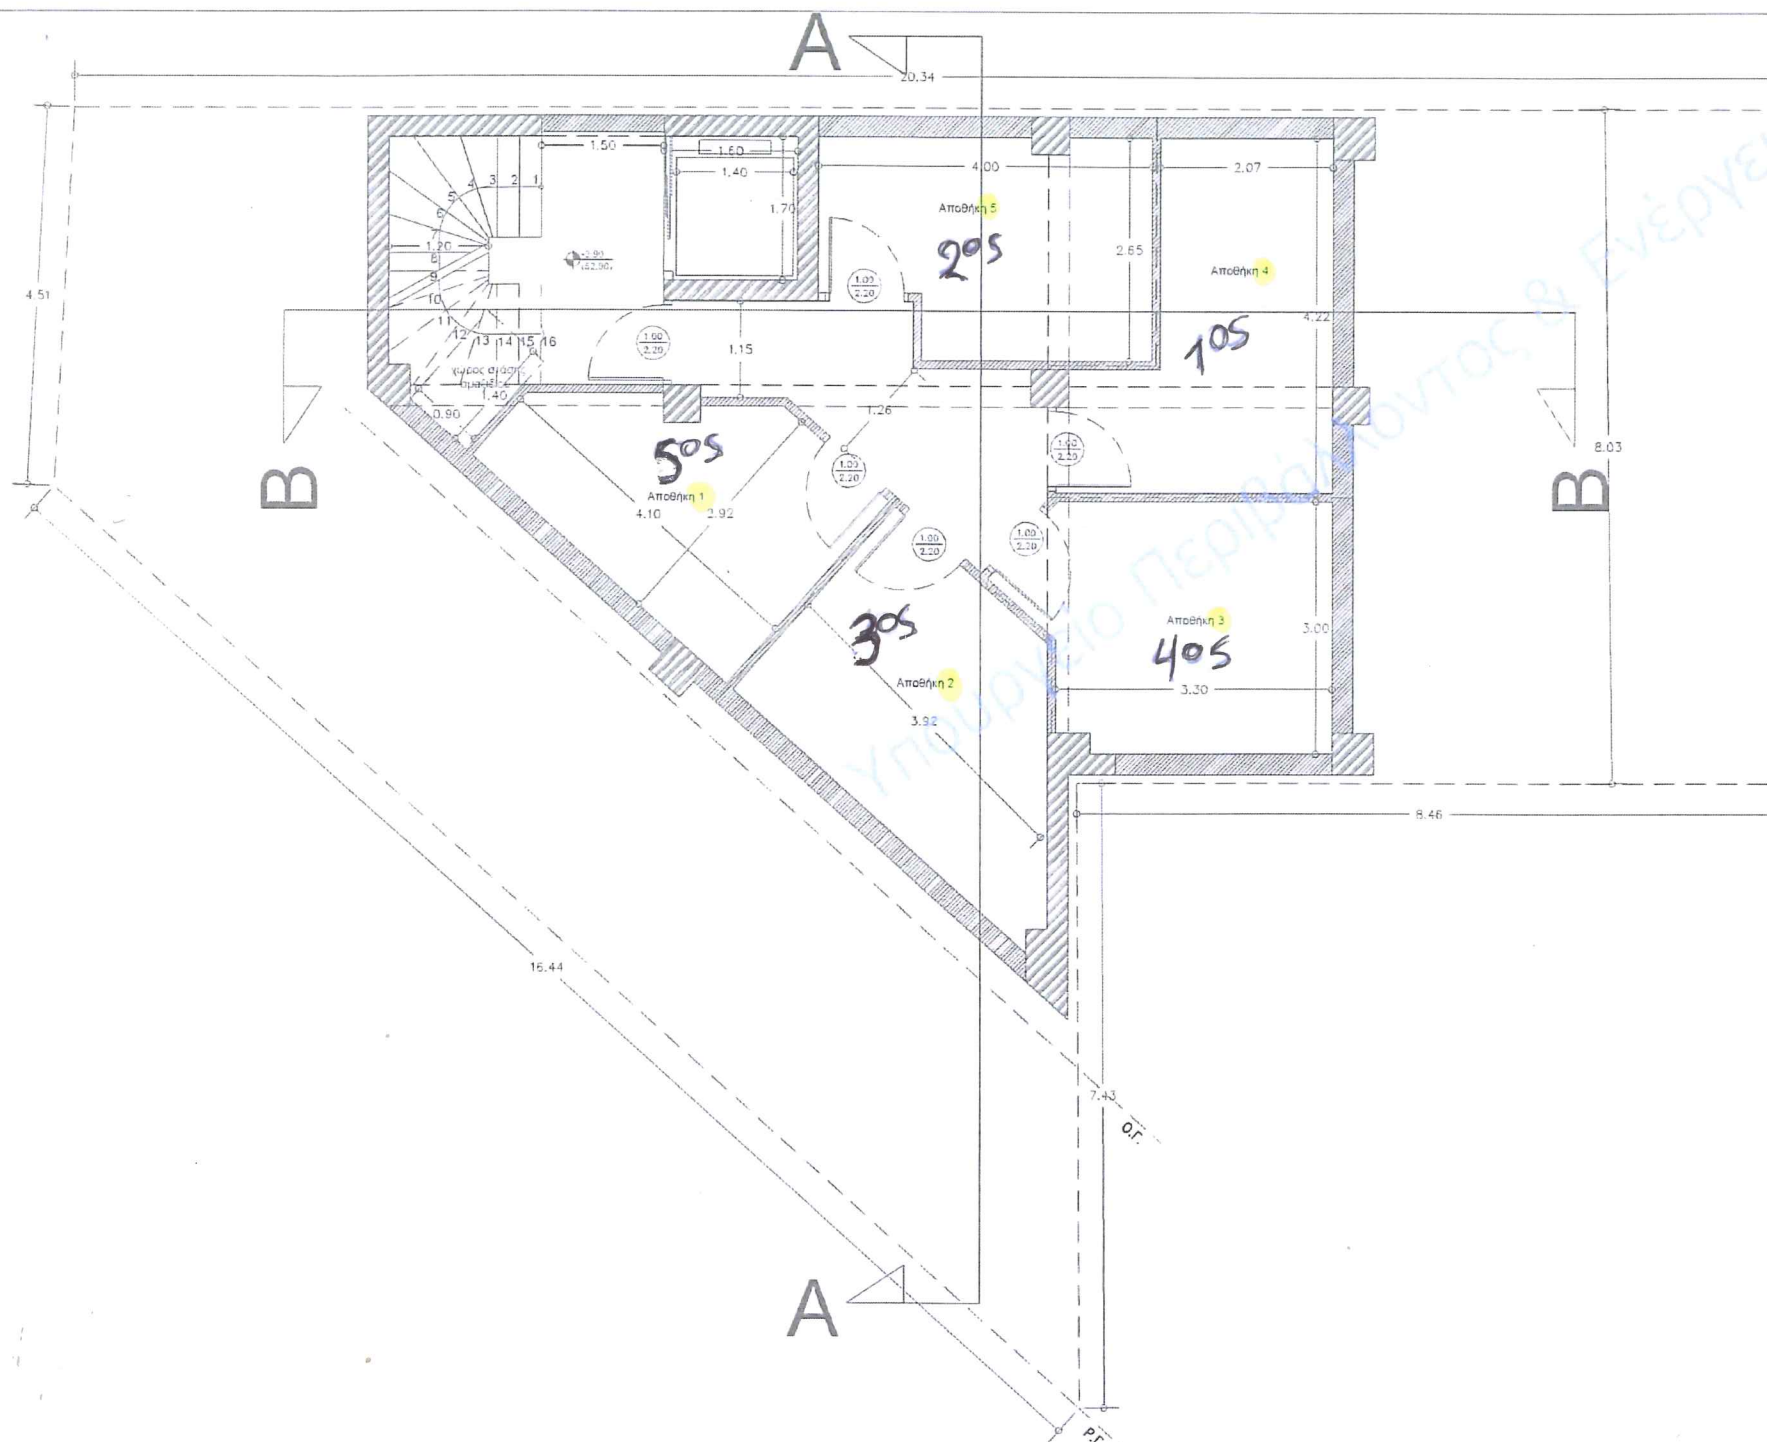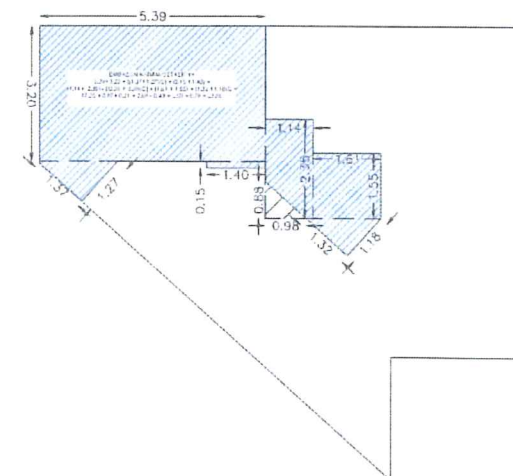

ΕΡΓΟ: ΑΝΕΓΕΡΣΗ ΠΕΝΤΑΩΡΟΦΗΣ ΟΙΚΟΔΟΜΗΣ ΜΕ ΠΥΛΩΤΗ, ΥΠΟΓΕΙΟ ΚΑΙ ΠΕΡΙΦΡΑΞΗ

ΠΡΑΞΗ: ΑΝΑΘΕΩΡΗΣΗ ΤΗΣ ΥΠ'ΑΡΙΘΜΟΝ 616410/23 Ο.Α. (όπως ενημερώθηκε με την υπ αριθμόν 680420/23 πράξη)

ΘΕΣΗ: ΙΩΝΙΑΣ 29, Ο.Τ. 2-065, ΠΕΡΙΟΧΗ ΒΟΤΣΗ, ΔΗΜΟΣ ΚΑΛΑΜΑΡΙΑΣ

ΕΡΓΟΔΟΤΗΣ: ΑΦΟΙ ΑΡΓΥΡΟΥΔΗ Ο.Ε.

ΜΕΛΕΤΗΤΗΣ: ΚΩΝΣΤΑ ΠΟΛΥΧΡΟΝΙΑ - ΑΡΧΙΤΕΚΤΟΝΑΣ ΜΗΧ/ΚΟΣ

ΘΕΜΑ ΣΧΕΔΙΟΥ: ΚΑΤΟΨΗ ΥΠΟΓΕΙΟΥ

ΚΛΙΜΑΚΑ: 1 / 50

ΧΡΟΝΟΣ ΜΕΛΕΤΗΣ: ΣΕΠΤΕΜΒΡΙΟΣ 2023

ΑΡ.ΣΧΕΔΙΟΥ

A 02

ΣΦΡΑΓΙΔΑ ΚΑΙ ΥΠΟΓΡΑΦΗ ΜΕΛΕΤΗΤΗ:

ΚΩΝΣΤΑ Ν. ΠΟΛΥΧΡΟΝΙΑ
ΑΡΧΙΤΕΚΤΟΝΑΣ ΜΗΧ/ΚΟΣ Α.Π.Θ.
ΜΑ ΕΝΣΤΕΦΑΝΙΣ Α ΕΡΕΥΡΑ ΛΟΝΔΟΝ
ΑΡ. ΣΦΡΑΓΙΔΑΣ: 62924
ΔΕΛΤΑ ΕΡΕΥΡΑ ΕΡΕΥΡΑ ΕΡΕΥΡΑ ΕΡΕΥΡΑ
ΑΡΜ 12/06/2023 ΔΟΥ 2' ΟΕΣ/ΜΗΚΟΣ