
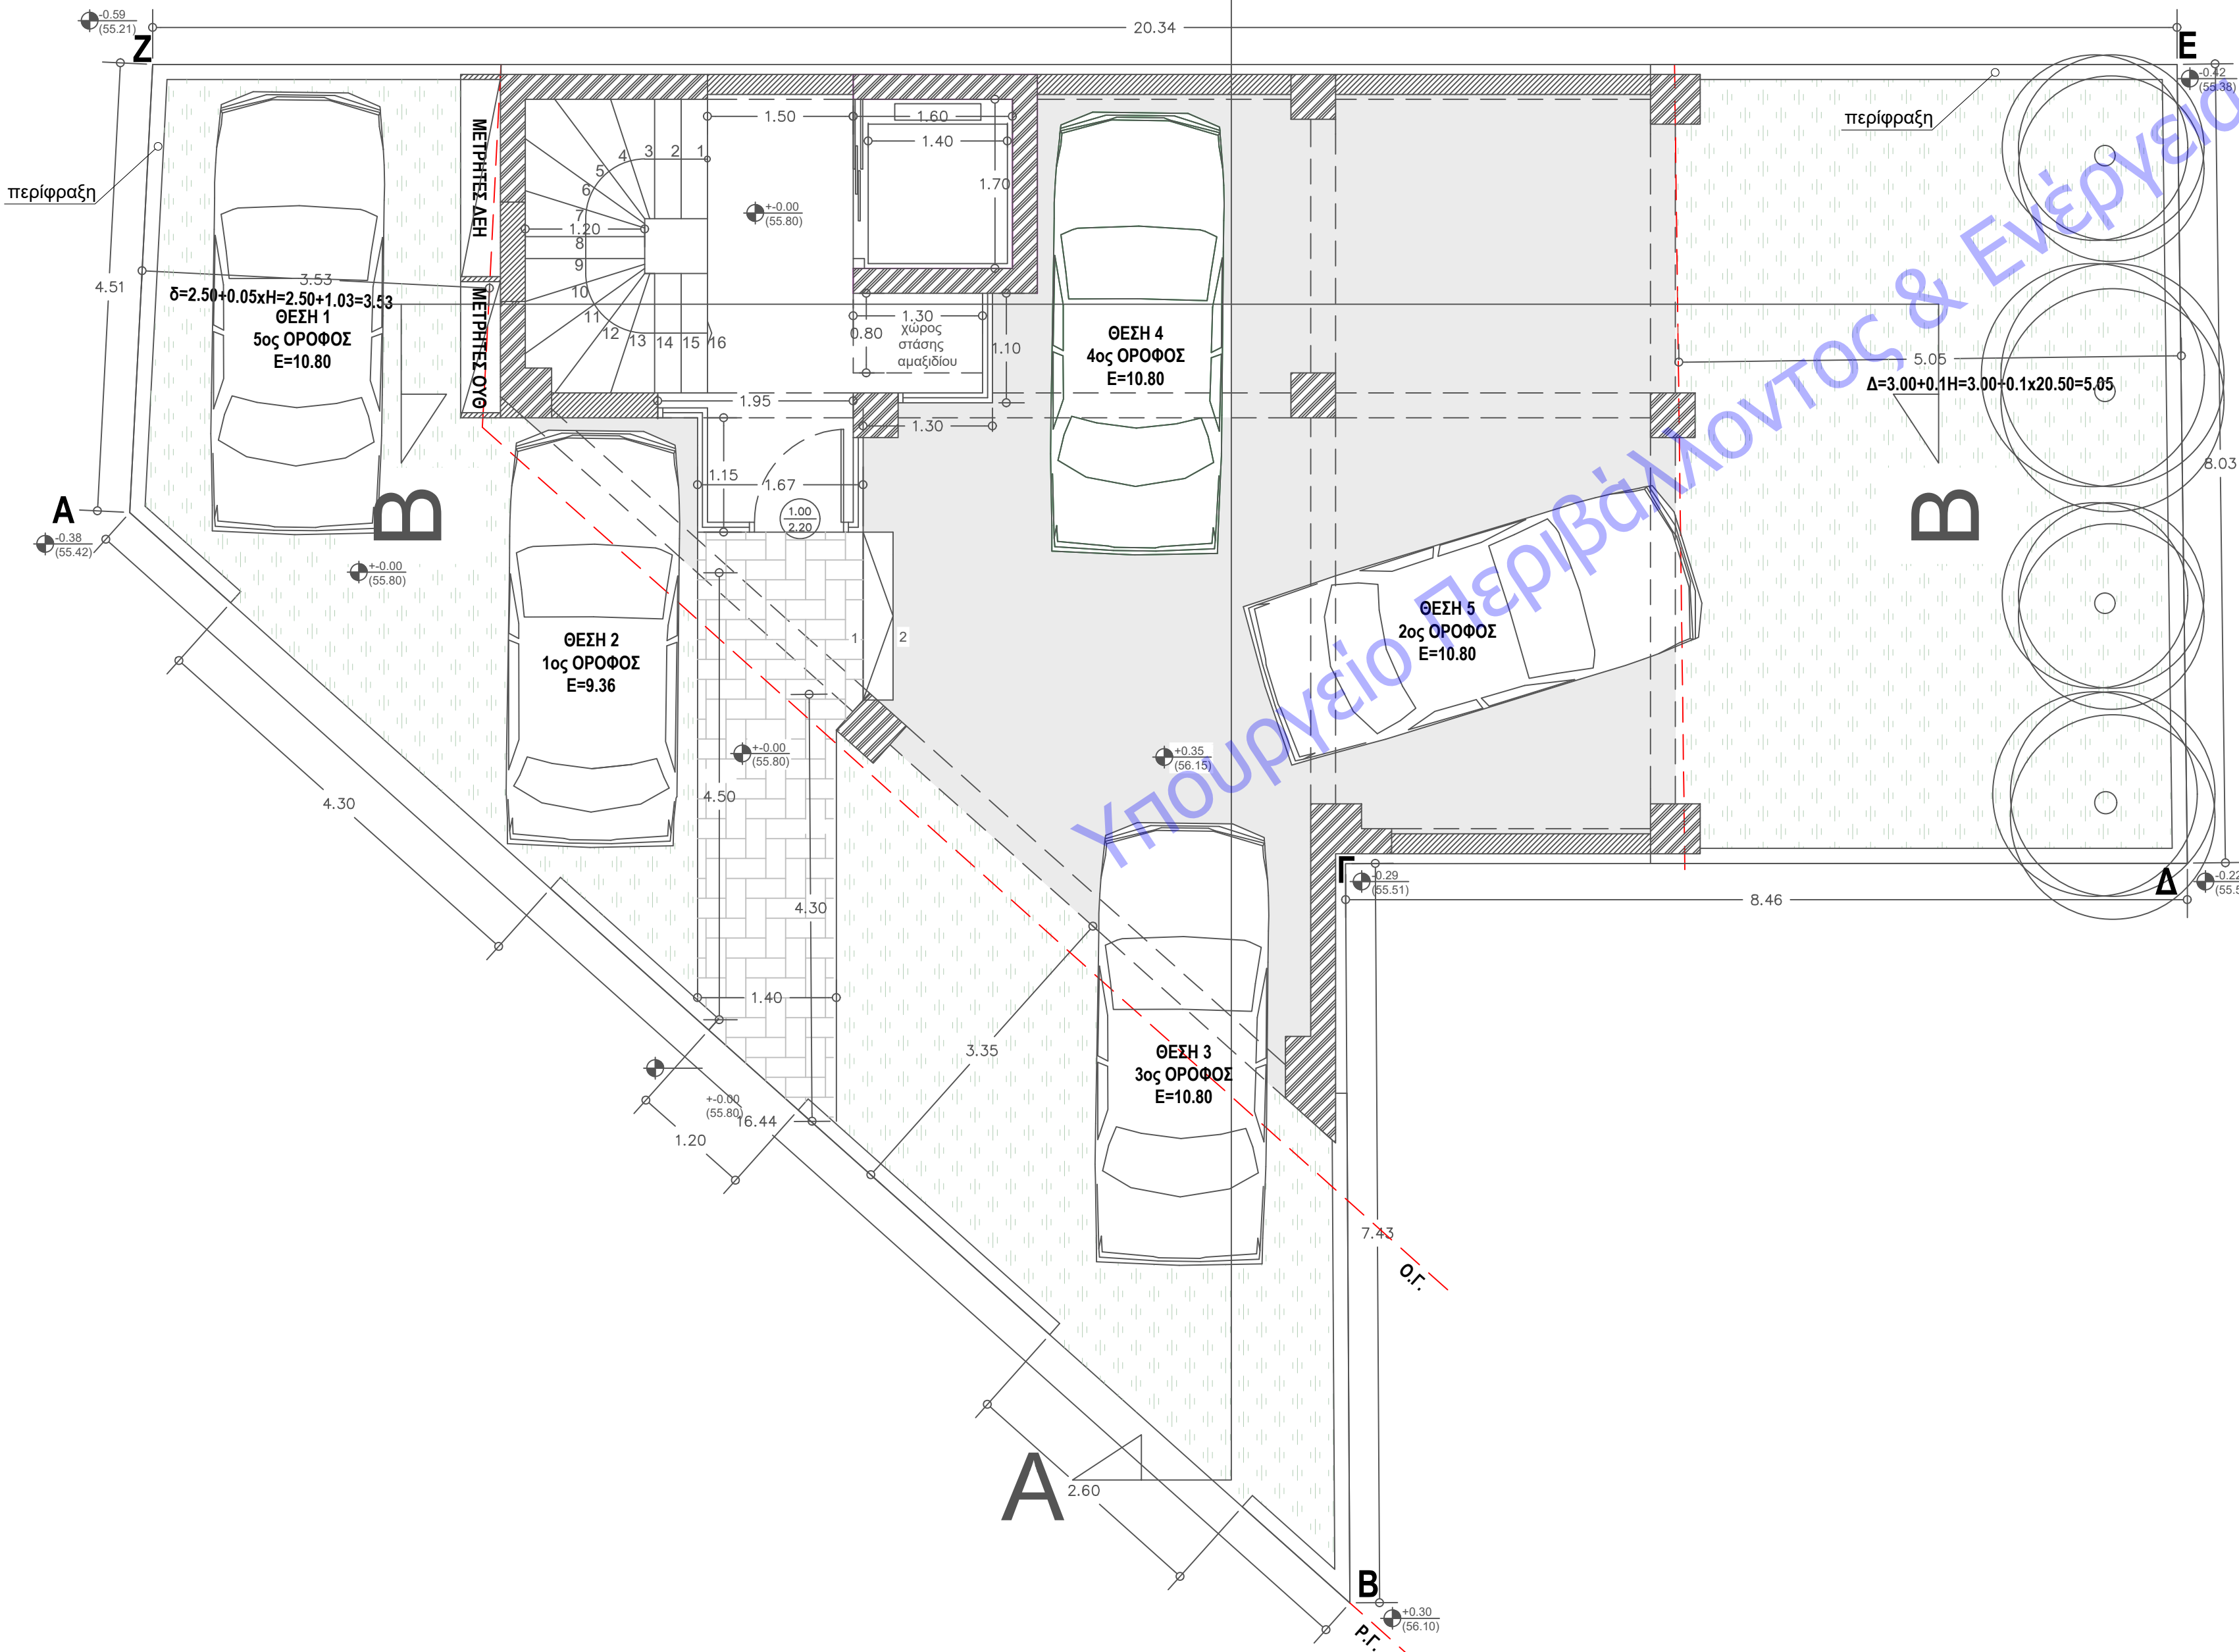


ΕΜΒΑΔΟΜΕΤΡΗΣΗ ΙΣΟΓΕΙΟΥ

Εκαλ. = Εκαλ. υπογείου = 85.28τ.μ.
Εκλιμακοστάσιου = 19.80τ.μ.
Επιτοίσις = 65.48τ.μ. > 42.64 = 85.28/2
Δεν προσμετράται στην δόμηση / (ΝΟΚ) αρ.11, παρ.6ιζ
Όγκος = 19.80x3.35=63.33κ.μ.
Ο όγκος της επιτοίσις δεν προσμετράται / (ΝΟΚ) αρ.13, παρ. 2β

Κλιμακοστάσιο: Ε=19.80τ.μ.<40.00τ.μ.
Δεν προσμετράται στην δόμηση / (ΝΟΚ) αρ.11, παρ.6δ
Πιλοτίς: Ε=65.48τ.μ.>42.64τ.μ.=50%x85.28
Δεν προσμετράται στην δόμηση / (ΝΟΚ) αρ.11, παρ.6ιζ

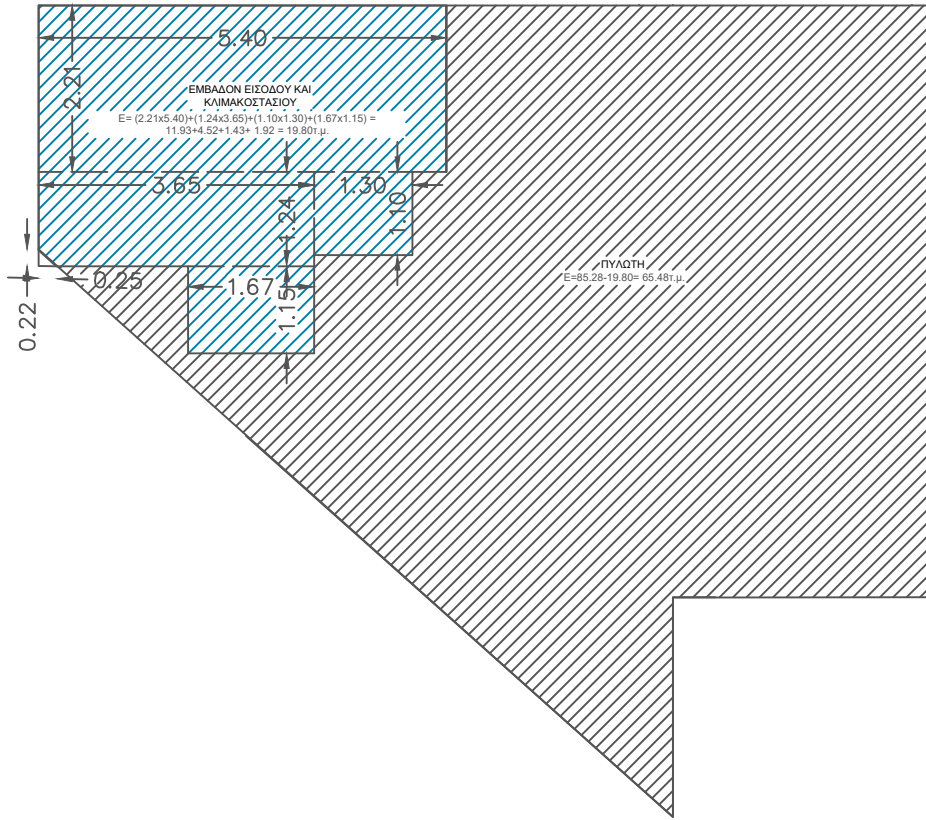

ΕΡΓΟ : **ΑΝΕΓΕΡΣΗ ΠΕΝΤΑΩΡΟΦΗΣ ΟΙΚΟΔΟΜΗΣ ΜΕ ΥΠΟΓΕΙΟ, ΠΥΛΩΤΗ ΚΑΙ ΠΕΡΙΦΡΑΞΗ**
3η ΕΝΗΜΕΡΩΣΗ ΤΗΣ ΥΠ'ΑΡΙΘΜΟΝ 616410/23 Ο.Α.

ΘΕΣΗ : **ΙΩΝΙΑΣ 29, Ο.Τ. 2-065, ΠΕΡΙΟΧΗ ΒΟΤΣΗ, ΔΗΜΟΣ ΚΑΛΑΜΑΡΙΑΣ**

ΕΡΓΟΔΟΤΗΣ : **ΑΦΟΙ ΑΡΓΥΡΟΥΔΗ Ο.Ε.**

ΜΕΛΕΤΗΤΗΣ : **ΚΩΝΣΤΑ ΠΟΛΥΧΡΟΝΙΑ - ΑΡΧΙΤΕΚΤΟΝΑΣ ΜΗΧ/ΚΟΣ**

ΘΕΜΑ ΣΧΕΔΙΟΥ : **ΚΑΤΟΨΗ ΙΣΟΓΕΙΟΥ**

ΚΛΙΜΑΚΑ : **1 / 50**

ΧΡΟΝΟΣ ΜΕΛΕΤΗΣ : **ΜΑΡΤΙΟΣ 2024**

ΑΡ.ΣΧΕΔΙΟΥ

A 03

ΣΦΡΑΓΙΔΑ ΚΑΙ ΥΠΟΓΡΑΦΗ ΜΕΛΕΤΗΤΗ :